


## ESGreen-NE0 (屋上外断熱+緑化システム) 標準断面図

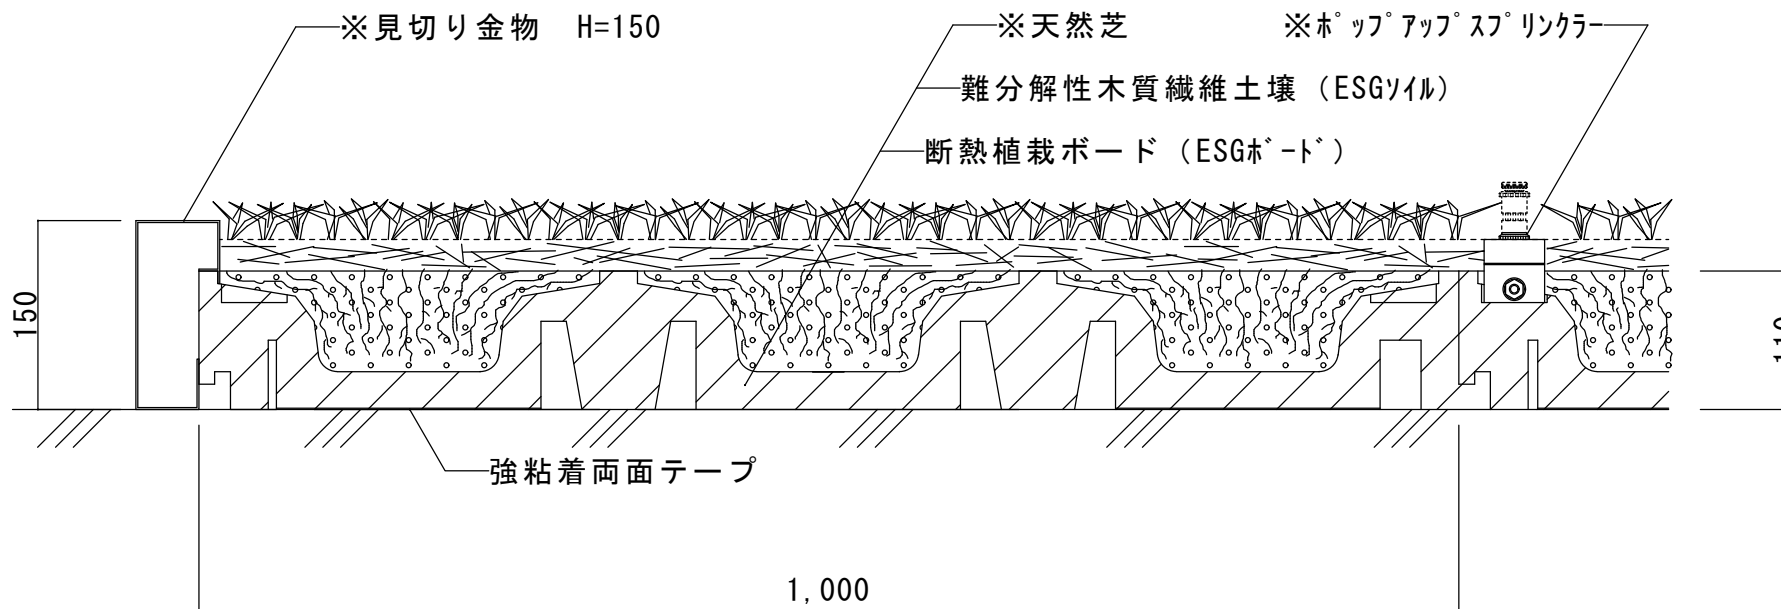

※印の部材は基本システムに含まれておりません